


TYPE	LOFT / T6
------	-----------

SURFACES	
Rez de Chaussée	148,40m ²
Etage	35,30m ²


SURFACE LOFT	183,70m ²
--------------	----------------------

Loggia	48,50m ²
SURFACE TOTALE	232,20m ²

NOTA
 - plan de vente d'un immeuble à rénover.
 - ce plan peut subir des modifications pour des raisons de construction ou d'amélioration.
 - les cotes et surfaces sont données sous réserves des impératifs techniques ou des tolérances d'exécution.

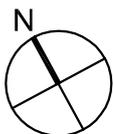


● Tableau électrique ● arrivée d'eau ■ gaine eaux usées

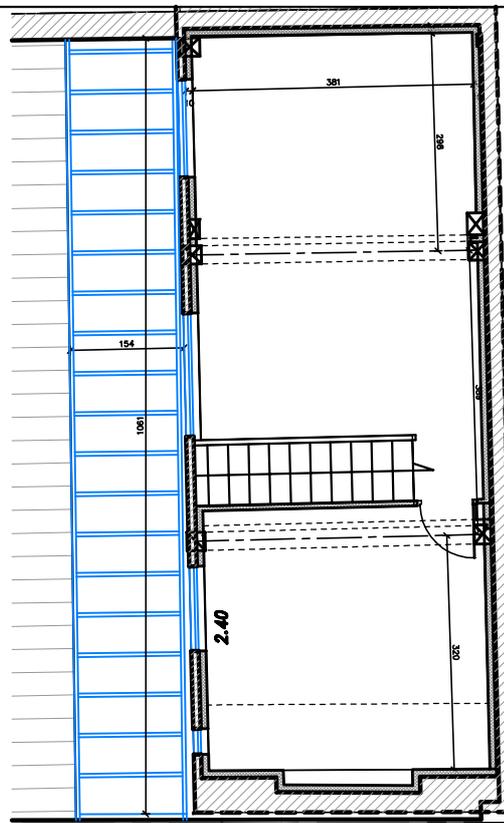

Rez de Chaussée

Etage

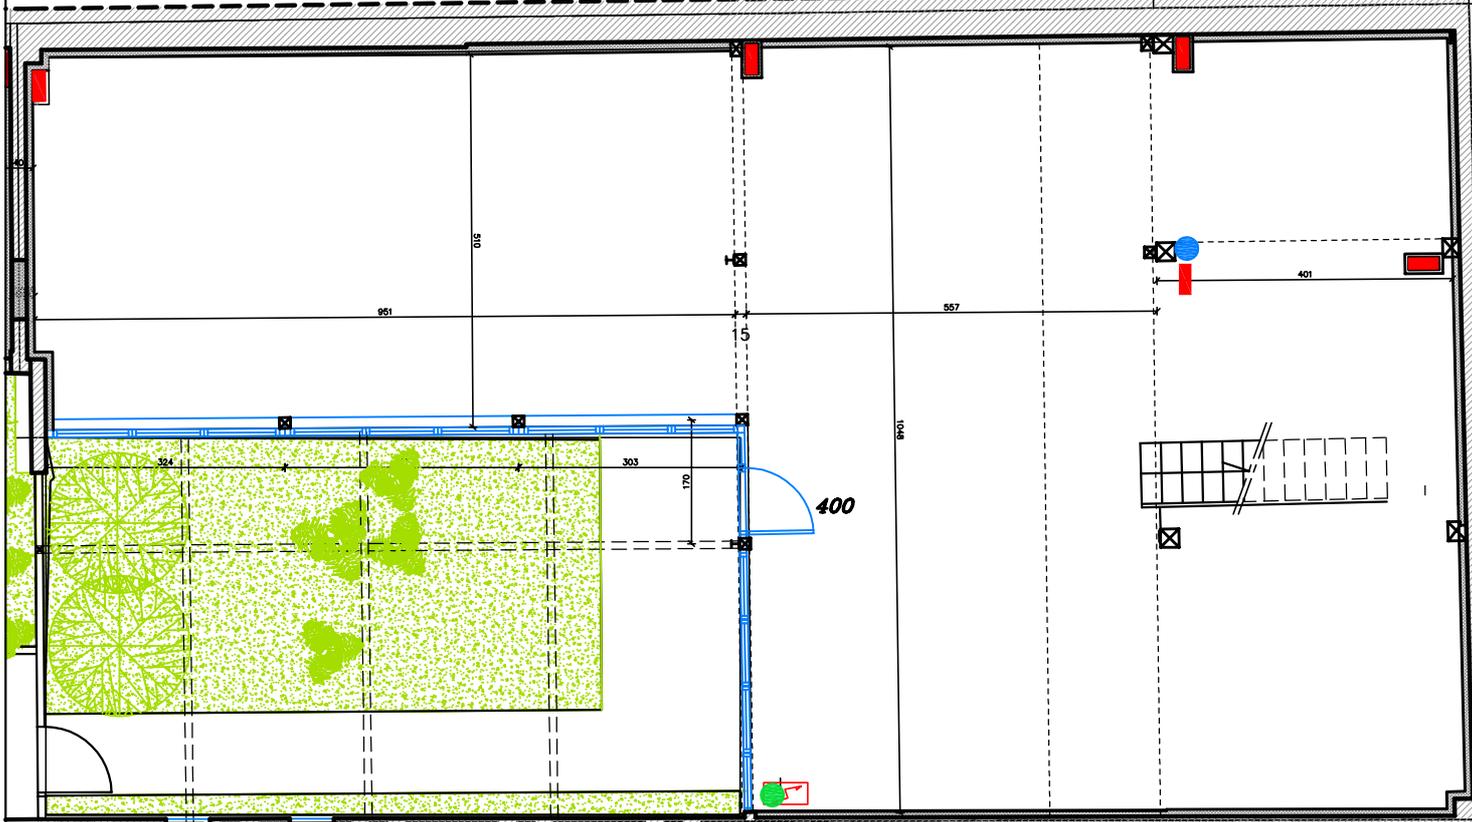

Echelle	Type	Surface totale	Surface Carrez	Jardin	401	148 rue de Noisy le Sec	93170 BAGNOLET
1/100	LOFT T6	232,20m ²	183,70m ²	48,50m ²			

AGENCE DIONIS T: 01.46.36.24.42 dionis2@wanadoo.fr	DK IMMOBILIER T: 01.40.31.96.57 transaction@dkimmobilier.fr	BATIMENT D	RDC / R+1
--	---	------------	-----------